# PROFILO LINEA B

SOMMARIO LUNGHEZZE ASSE CAVO (lunghezza planimetrica):
- Tratta 1 CP MIL05 - A14 = 682.51 m

Nota: Le lunghezze espresse si intendono al netto di sfridi, giunzioni e risalite ai terminali.

**LEGENDA**

| SIMBOLO | DESCRIZIONE | ML COMPLESSIVI |
|---|---|---|
| 🟩 | SEZIONE DI POSA A1 (POSA CIELO APERTO IN TERRENO AGRICOLO) | 91.73 ml |
| 🟦 | SEZIONE DI POSA B1 (POSA CIELO APERTO SU STRADA) | 83.48 ml |
| 🟧 | SEZIONE DI POSA C1 (POSA IN TUBIERA) | 147.43 ml |
| 🟪 | SEZIONE DI POSA T1 (POSA IN T.O.C.) | 359.87 ml |

LUNGHEZZE SEGMENTI A SEZIONE DI POSA COSTANTE (le lettere maiuscole indicano i vertici del tracciato - vedi planimetrie)
SEZIONI DI POSA CAVO
DISTANZE PLANIMETRICHE PARZIALI (tra sezioni profilo e servizi)
A0
60.51
A4
147.43
A5
6.21
A7
144.06
A8
11.06
A9
215.80
A10
58.03
A13
22.97
A15
16.42
A16
Sez. posa B1
Sez. posa C1
Sez. posa B1
Sez. posa T1
Sez. posa A1
Sez. posa T1
Sez. posa A1
Sez. posa B1
Sez. posa A1
b.A0
b.A1
b.A2
b.A3
b.A4
b.A5
b.A6
b.A7
b.A8
b.A9
b.A10
b.A11
b.A12
b.A13
b.A14
b.A15
b.A16
T.O.C. 1b
T.O.C. 2b
CAVO DA RIBALTARE
1:200
1:200
Q.Rif. 88.00
a1 Recinzione C.P.
a2 Recinzione Data Center
a3 Strada di accesso al DC
a4 Roggia Busca
a5 Telecomunicazioni
a6 Telecomunicazioni
a7 Acquedotto
a8 Telecomunicazioni
a9 Telecomunicazioni
a10 Tombino canale
a11 Da georadar -1.00
a12 Da georadar -0.60
a13 Linea elettrica
a14 Fogna bianca -1.20
a15 Fogna bianca -1.20
a16 Gasdotto -0.70
a17 Illuminazione pubblica -1.00
a18 Fogna bianca -1.20
a19 Fogna bianca -1.20
SEZIONI PROFILO
DISTANZE PLANIMETRICHE PARZIALI (TRA SEZIONI DEL PROFILO)
PROGRESSIVE PLANIMETRICHE
QUOTE TERRENO
NOMI DELLE STRADE
PAVIMENTAZIONE STRADALE
STABILIMENTO MIL05
strada asfaltata
area verde
via Galileo Galilei
rotatoria di via Galileo Galilei
Strada asfaltata
S.P. Cassanese
54
682.51
123.12

# PROFILO LINEA B

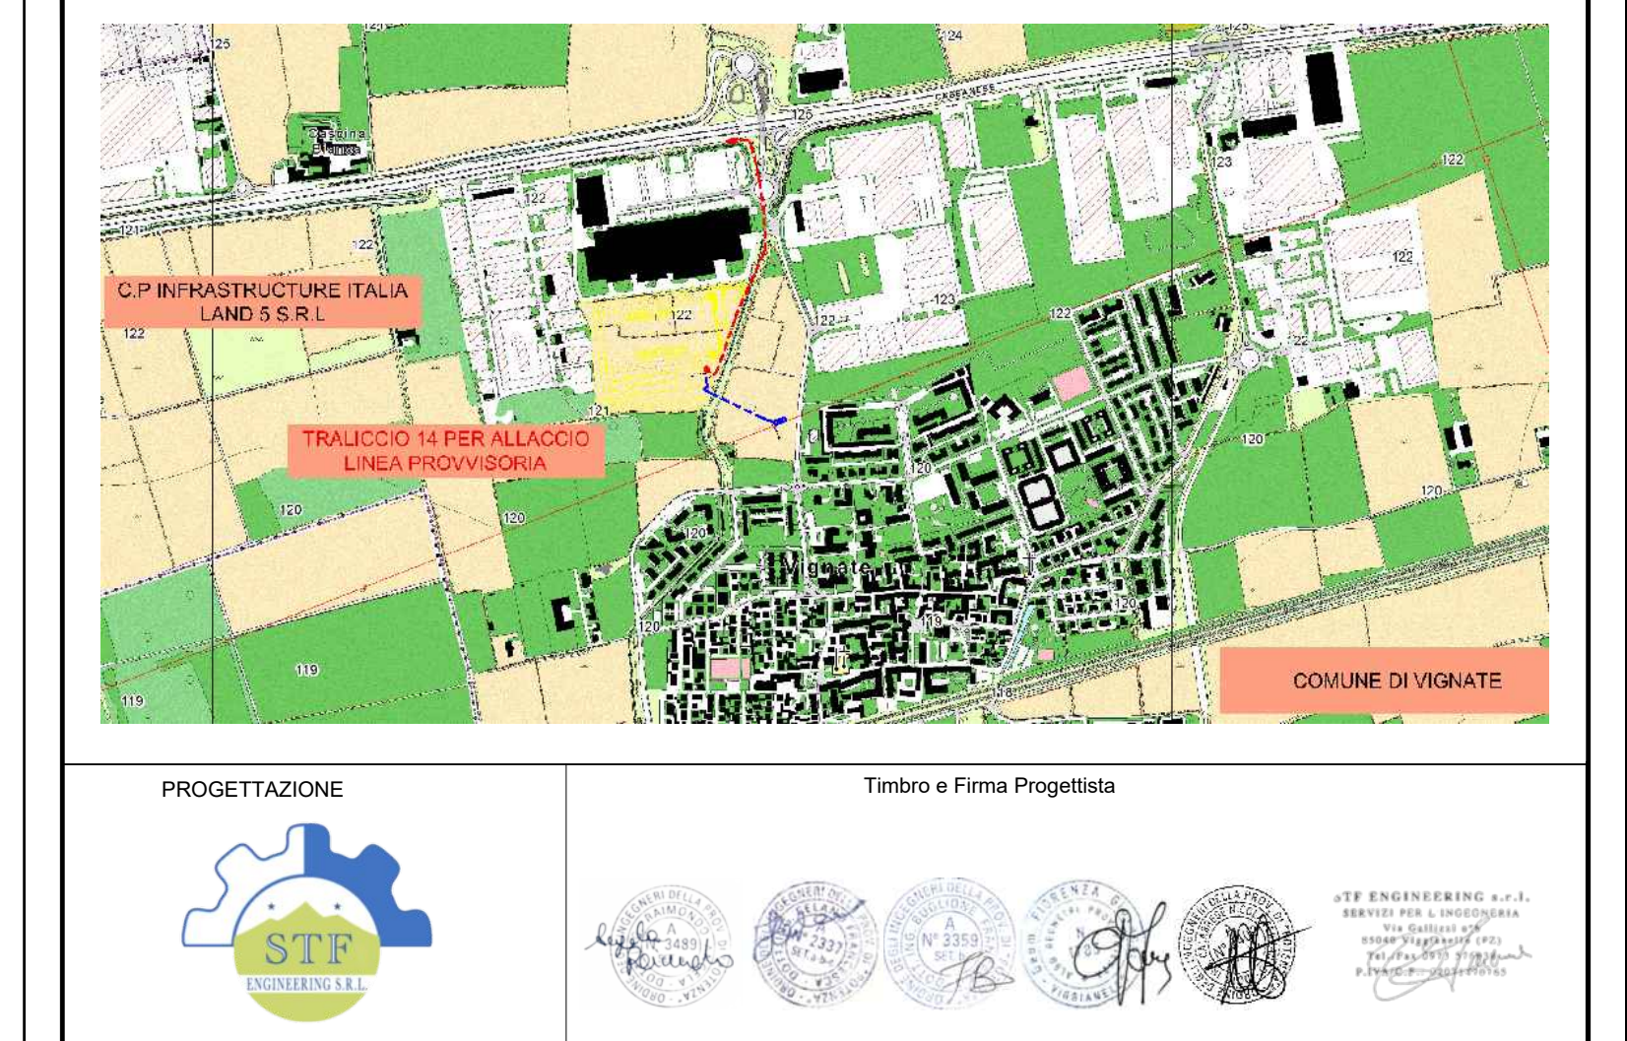
C.P. INFRASTRUCTURE ITALIA LAND 5 S.R.L
COMUNE DI VIGNATE

PROGETTAZIONE

Timbro e Firma Progettista

| REV. | DATA | DESCRIZIONE | ELABORATO | VERIFICATO | APPROVATO |
|---|---|---|---|---|---|
| 00 | 10/12/2024 | Emissione | D. Morelli<br>A. Raimondo<br>F. Buglione<br>F. Celano<br>Team STF Engineering | C. Fiorenza<br>G. Fiorenza<br>Team STF Engineering | N. Calabreses<br>C. Fiorenza<br>Team STF Engineering |

## PROGETTO/PROJECT: MIL L5
Via Galileo Galilei, snc, Vignate (MI)

REALIZZAZIONE DELL'ELETTRODOTTO AT 220 kV IN CAVO INTERRATO
- BG N.5b LINEA LISCATE E C.P.INFRASTRUCTURE ITALIA LAND 5 S.R.L DI VIGNATE (MI)
- SOSTEGNO N.14 LINEA AT N.22L12A1-N.22L13A1 E C.P. INFRASTRUCTURE ITALIA LAND 5 S.R.L DI VIGNATE (MI)
- REALIZZAZIONE C.P. INFRASTRUCTURE ITALIA LAND 5 S.R.L DI VIGNATE (MI)

COMMITTENTE

**INFRASTRUCTURE ITALIA LAND 5 S.R.L**

VIA DEL BOSCO RINNOVATO, 6
20057 ASSAGO (MI)

COMMESSA

## PROGETTO ESECUTIVO

N° DOCUMENTO
SIL5-ES-AT-PLE-01_00

FORMATO FOGLIO
3900x300

## PROFILO LONGITUDINALE

FOGLIO
2 / 2

SCALA
1:200

SIL5-ES-AT-PLE-01.DWG